№ 24

ОБЩИНСКИ СЪВЕТ-ТЕРВЕЛ
Вх.№ 00-09-460
дата 23.09.2025

ДО
ОБЩИНСКИ СЪВЕТ
ГР.ТЕРВЕЛ

П Р Е Д Л О Ж Е Н И Е
ОТ
ИНЖ.СИМЕОН ГЕОРГИЕВ СИМЕОНОВ
КМЕТ НА ОБЩИНА ТЕРВЕЛ

Относно : Прекратяване на съсобственост по реда на ЗОС.

УВАЖАЕМИ ОБЩИНСКИ СЪВЕТНИЦИ,

Във връзка с постъпилото заявление с вх. № ТС-18-2687 от 12.06.2025 год. от Геновева Стефанова Петрова от гр.Варна, в качеството си на собственик на законно построена сграда и част от дворно място в **УПИ XIX-231 , кв.28 по РП на с.Безмер** с искане за ликвидиране на съсобственост между неч и общината.

Община Тервел е собственик на **136 кв.м. (Сто тридесет и шест квадратни метра)** от дворното място с площ **737 кв.м (Седемстотин тридесет и седем квадратни метра).**

Заявителят се легитимира като собственик на сградите построени в имота и останалата част от дворното място с Нотариален акт № 56, том II, дело 243, вх. Рег.№ 554 от 22.04.2025 год. на Служба по вписванията гр.Тервел.

Съгласно чл.36, ал.1,т.2 от ЗОС. „**Прекратяването на съсобственост върху имоти между общината, държавата, физически лица или юридически лица се извършва след решение на общинския съвет по ред, определен с наредбата по чл. 8, ал. 2, чрез:, чрез продажба на частта на Общината**. Редът е определен с чл.53, ал.1, от НРПУРОИ на Община Тервел.

Предвид обстоятелството, че са налице законовите изисквания за предприемане на действия по ликвидиране на съсобствеността, безспорно доказана от гореизложеното, предлагам на Общински съвет гр.Тервел да вземе следното решение:

ПРОЕКТ ЗА РЕШЕНИЕ:

На основание чл.21, ал.1, т.8 от ЗМСМА, във връзка с чл.36, ал.1,т.2, чл.41, ал.2 от ЗОС и чл. 53, ал.1 от НРПУРОИ на Община Тервел, Общински съвет гр.Тервел РЕШИ:

1.Дава съгласие да се прекрати съсобствеността между Община Тервел и Геновева Стефанова Петрова от гр.Варна, **за 136 кв.м. (Сто тридесет и шест квадратни метра)** от дворното място с площ **737 кв.м (Седемстотин тридесет и седем квадратни метра) в УПИ XIX-231 , кв.28 по РП на с.Безмер,** чрез продажба на частта на Общината.

2.Одобрява пазарна оценка за имота на Община Тервел на стойност **972 лв. (Деветстотин седемдесет и два лева).**

За имота има съставен АЧОС № 6070/17.07.2025 г

3.Възлага на Кмета на Община Тервел последващите съгласно закона действия.

ЗЗЛД

КМЕТ НА ОБЩИНА:
(инж.С.СИМЕОНОВ)

ОБЩИНА ТЕРВЕЛ * КМЕТ *

Вх. № ГС-18-2687
Дата 12.06.2025

ДО КМЕТА
НА ОБЩИНА ТЕРВЕЛ
ГР. ТЕРВЕЛ

ЗАЯВЛЕНИЕ

от

Десислава Стефанова Петрова

ЕГН: ЗЗЛД Адрес: гр. Варна обл. Варна

ул. „Перушика" № 27

Телефон: 0889210765

Г-н Симеонов,

Моля да ми разрешите да закупя
част от УПИ XIX-231 квартал №28
площ предавана се по регулация от 136 м²
част от собствения ми парцел
- УПИ XVIII-231 с площ 28 м²
- УПИ XVII - общински с площ 225 м²
Относно собствеността се прилагат
документален акт, покупко продажба
на недвижим имот в с. Безмер.

Считам, че молбата ми ще бъде уважена.

Дата: 12.06.2025 г.
гр. Тервел

С уважение ЗЗЛД

Д О К Л А Д

ЗА ИЗВЪРШВАНЕ НА ЕКСПЕРТНА ОЦЕНКА

1.ОБЕКТ: ДВОРНО МЯСТО – **ЧАСТ ОТ УРЕГУЛИРАН ПОЗЕМЛЕН ИМОТ XIX-231, кв.28 по ПУП с.БЕЗМЕР, общ.ТЕРВЕЛ**
ЧАСТНА ОБЩИНСКА СОБСТВЕНОСТ.

2.ВЪЗЛОЖИТЕЛ НА ОЦЕНКАТА:

ОБЩИНА ТЕРВЕЛ

3.ИЗПЪЛНИТЕЛ НА ОЦЕНКАТА:

инж.НИКОЛА ЧОМАКОВ

4.ЕФЕКТИВНА ДАТА НА ОЦЕНКА:

17.09.2025г.

5.СПРАВЕДЛИВА ПАЗАРНА СТОЙНОСТ НА ОБЕКТА:

-По сравнителен метод	-	5 896.00 лв
-По инвестиционен метод	-	1 689.77 лв
Стойност на целия УПИ -737кв.м.	-	5 265.07 лв

6.ОКОНЧАТЕЛНА СТОЙНОСТ НА ОБЩИНСКАТА ЧАСТ : - **972.00 лв**

7.ТЕХНИЧЕСКИ ПАРАМЕТРИ:

-Площ	- 136 кв.м и.ч. от 737 кв.м
-Документ за собственост	- 6070

инж.НИКОЛА ЧОМАКОВ

ЗЗЛД

РЕПУБЛИКА БЪЛГАРИЯ
МИНИСТЕРСТВО НА РЕГИОНАЛНОТО РАЗВИТИЕ И БЛАГОУСТРОЙСТВОТО И
МИНИСТЕРСТВО НА ПРАВОСЪДИЕТО
ОБЩИНА ТЕРВЕЛ ОБЛАСТ ДОБРИЧ

ЗЗЛД

УТВЪРЖДАВАМ:
(подпис и печат)
КМЕТ НА ОБЩИНА ТЕРВЕЛ
(инж.СИМЕОН ГЕОРГИЕВ СИМЕОНОВ)

Служба по вписванията гр. Тервел
Вх. рег. № 1118 / 17.07.2025 г.
Акт № 99 том III / дело № /2025
Партидна книга: том – стр.
Имотна партида
Д.Т. кв. №
Съдия по вписванията

ЗЗЛД

АКТ N: 6070
ЗА ЧАСТНА ОБЩИНСКА СОБСТВЕНОСТ

Агенция по вписванията Служба по вписванията Тервел

Регистър: 2

Досие: 5407/36/2025

1.ДАТА НА СЪСТАВЯНЕ	17.07.2025 година
2.ПРАВНО ОСНОВАНИЕ	§ 42 от ПЗР на ЗИДЗОС, и Писмо № ДжС-14-113 от 02.07.2025 год. на Областен управител на област Добрич
3.ВИД И ОПИСАНИЕ НА ИМОТА	**Дворно място, отредено за „жилищно строителство“, с площ 136/737 ид.ч. /Сто тридесет и шест, Седемстотин тридесет и седем идеални части/** в УПИ XIX-231. (Деветнадесети, Двеста тридесет и първи), Кв. 28 (Двадесет и осми) **по РП на с.Безмер, общ.Тервел,** с площ от 737 кв.м. /Седемстотин тридесет и седем квадратни метра) одобрен със Заповед №127/08.12.1963г. Трайно предназначение на територията: **УРБАНИЗИРАНА**
4.МЕСТОНАХОЖДЕНИЕ НА ИМОТА:	с.Безмер , ЕКАТТЕ 03215, общ. Тервел, обл. Добрич улица: **„ Втора“ № 7**
5.ГРАНИЦИ НА ИМОТА:	**Изток: улица** **Запад: УПИ XX-230, кв.28 по РП с.Безмер** **Север: УПИ XX-230, кв.28 по РП с.Безмер** **Юг: УПИ XVIII-231. и УПИ XIV-232. кв.28 по РП с.Безмер**
6.ДАНЪЧНА ОЦЕНКА НА ИМОТА КЪМ МОМЕНТА НА УТВЪРЖДАВАНЕ НА АКТА.	**555.60 лв. (Петстотин петдесет и пет лева и шестдесет стотинки)**

7.СЪСОБСТВЕНИЦИ	ГЕНОВЕВА СТЕФАНОВА ПЕТРОВА Нотариален акт №56, том II, ВХ.РЕГ. №554, дело №243/22.04.2025г. на Служба по вписванията – гр.Тервел
8.НОМЕР И ДАТА НА СЪСТАВЕНИ ПО-РАНО АКТОВЕ	НЯМА
9. ПРЕДОСТАВЕНИ ПРАВА ЗА УПРАВЛЕНИЕ На основание чл.12,ал.5 от ЗОС, имота се управлява от Кмета на община Тервел.	
10. АКТОСЪСТАВИТЕЛ КИНА ДИМОВА ИЛАРЕВА –СТ.СПЕЦИАЛИСТ "СС И НП" Подпис ЗЗЛД	
11. ЗАБЕЛЕЖКИ	

Съгласувал юрист:.. ЗЗЛД .....(К.Костадинова)

Съгласувал директор д-ция „ ОСТСУ":.. ЗЗЛД .....(Г.Русенов)

СКИЦА № 277

Машаб 1 : 1000

на УПИ кад. 231 кв. 28

По плана на с./гр./ Безмер

Община Тервел имота е собственост на : Теновева Стефанова Петрова н-я № 56, том II, дело 243, вх. р. 354

РП / и КП/ са одобрени със заповед № 127/08.12.1963г

Копирал: Б. Димитрова

Гр.Тервел 14.05 2025 год.

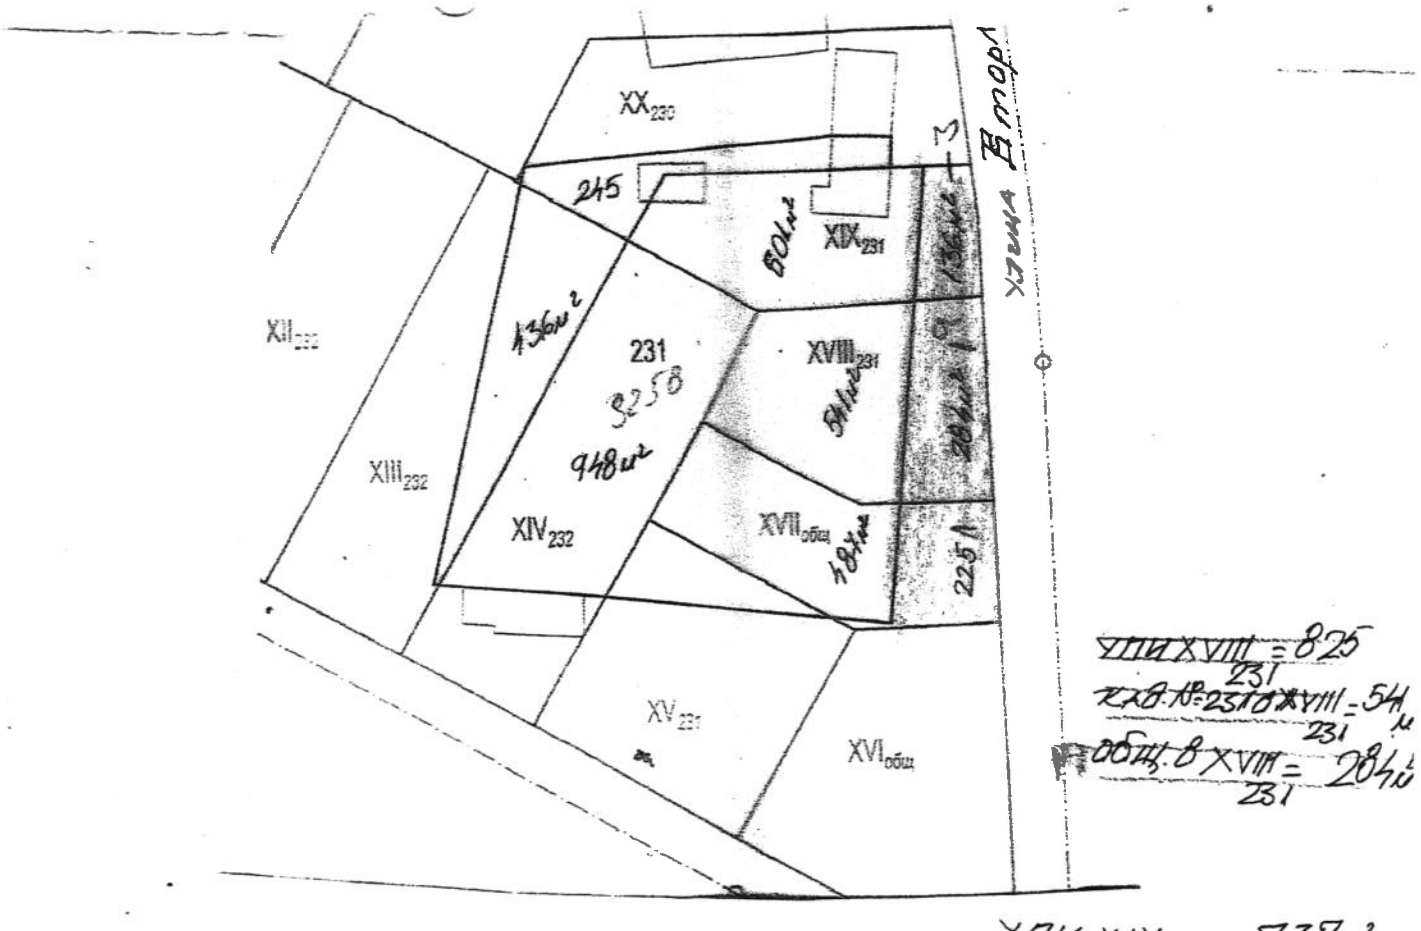

УПИ XVIII231 = 825
кад. № 231 в XVIII231 = 541м
общ. в XVIII231 = 284м²

УПИ XIX231 = 737м²
кад. № 231 в XIX231 = 601м²
общ. в XIX231 = 136м²

УПИ XVII общ = 712м²
кад. № 231 в XVII общ = 487м
общ. в XVII общ = 225м²