№ 12

ОБЩИНСКИ СЪВЕТ-ТЕРВЕЛ
Вх.№ ОС-09-402
дата 17.09.2025

ДО
ОБЩИНСКИ СЪВЕТ
ГР. ТЕРВЕЛ

ПРЕДЛОЖЕНИЕ
от
СИМЕОН СИМЕОНОВ
КМЕТ НА ОБЩИНА ТЕРВЕЛ

ОТНОСНО: Учредяване право на прокарване на отклонение от техническата инфраструктура за изграждане на външна кабелна мрежа 0.4 кVелектрозахранена от съществуващ СБС №4 на ВМННот ТП№61 Тервел с 11бр. нови СВС и електромерно табло тип ТЕМО монтирано на стълб №4.11 пред УПИVI, кв.66/идентичен с ПИ 72271.501.2049/ по плана на гр. Тервел.

Уважаеми общински съветници,

В Община Тервел е подадено Искане с ТС-71-3883/17.09.2025г. от „ЕРП Север“ АД, с ЕИК104508621, с адрес на управление гр.Варна,бул.”Владислав Варненчик” №258, вх.”в”,ет.1 за учредяване право на прокарване на отклонение от техническата инфраструктура за външна кабелна мрежа 0.4 кV електрозахранена от съществуващ СБС №4 на ВМННот ТП№61 Тервел с 11бр. нови СВС и електромерно табло тип ТЕМО монтирано на стълб №4.11 пред УПИ VI, кв.66 /идентичен с ПИ 72271.501.2049/ по плана на гр. Тервел.

Осъществяването на същият се налага с цел електрозахранването на сграда с идентификатор 72271.501.2049.1 в УПИ VI, кв.66 /идентичен с ПИ 72271.501.2049/ по плана на гр. Тервел.

Трасето преминава през част от ПИ 72271.501.1356 и е с дължина 135.29 л.м., и през ПИ72271.501.1377 с дължина 420.62 л.м., които са публична общинска собственост, поради което е необходимо учредяване на право на прокарване на отклонение от общата мрежа от Общински съвет Тервел.

Към заявлението са приложени : Техническа документация

Съгласно чл.67, ал.2 от Закона за енергетиката:“ Лицата, които изграждат или експлоатират енергийните обекти, имат право **безвъзмездно да използват мостове, пътища, улици, тротоари и друга инфраструктура - публична собственост**, с изключение на поземлени имоти в горски територии, за изграждане, **прокарване**, скачване, преминаване и поддържане на линейни енергийни обекти, като осигуряват техническата безопасност и предприемат мерки за недопускане на щети“.

Предвид гореизложеното и на основание чл.21, ал.1, т.8 от ЗМСМА и чл.193, ал.1и ал.6 от Закона за устройство на територията във вр. с чл.8, ал.1 от ЗОС и чл.67,ал.2 от ЗЕ, предлагам Общински съвет Тервел да вземе следния проект за,

Р Е Ш Е Н И Е:

Общински съвет Тервел , дава съгласие за учредяване на безвъзмездно право на прокарване на отклонение от техническата инфраструктура на „ЕРП Север“ АД, с ЕИК104508621, с адрес на управление гр.Варна,бул.”Владислав Варненчик” №258, вх.”в”,ет.1, за изграждане на външна кабелна мрежа 0.4 кV през ПИ 72271.501.1356 и ПИ72271.501.1377 публична общинска собственост , електрозахранена от съществуващ СБС №4 на ВМНН от ТП№61 Тервел с 11бр. нови СВС и електромерно табло тип ТЕМО монтирано на стълб №4.11 пред УПИ VI, кв.66/идентичен с ПИ 72271.501.2049/ по плана на гр. Тервел, с дължина 555.91 л.м..

2. Възлага на Кмета на Община Тервел, да извърши последващите съгласно закона действия.

КМЕТ НА ОБЩИНА ТЕРВЕЛ: ЗЗЛД

/инж.Симеон Симеонов/

ОБЩИНА КМЕТ ТЕРВЕЛ

Изготвил : Георги Русенов ЗЗЛД

ОБЩИНА ТЕРВЕЛ
Рег. № ТС-71-3883
Дата 17.09.2025 г.

До КМЕТА
на Община Тервел

ИСКАНЕ

за учредяване на право на преминаване през чужд поземлен имот без път

От 1. ЕРП Север АД (инфраструктура по ч.193 от ЗУТ) ЕГН/БУЛСТАТ/ ЗЗЛД
/ име собствено, бащино и фамилно- за физически лица; име на фирма/
живущ гр. Варна тел. 0888 006 831
/ област, община, град, село/
/ЖК, ул., блок, вход, етаж, ап./

2. ..... ЕГН/БУЛСТАТ/.....
/ име собствено, бащино и фамилно- за физически лица; име на фирма/
живущ..... тел. .....
/ област, община, град, село/
/ЖК, ул., блок, вход, етаж, ап./

3. ..... ЕГН/БУЛСТАТ/.....
/ име собствено, бащино и фамилно- за физически лица; име на фирма/
живущ..... тел. .....
/ област, община, град, село/
/ЖК, ул., блок, вход, етаж, ап./

Моля /молим/ да бъде учредено право на преминаване до собствения ми /ни/ УПИ /ПИ/ № 72271.501.2049 кв. 66 по плана на гр./ с. квартал/ Тервел, находящ се на ул. .....

Правото на преминаване да бъде учредено през поземлен имот № 1356, 1377 собственост на Общ. Тервел, живущ на ул. ..... гр./с./..... с ширина.....метра, във връзка с.....
/ нов строеж на... или др./

ПИ 72271.501.1356 — сервитут — 136,123 кв.м.
ПИ 72271.501.1377 — сервитут — 420,62 кв.м.

До имота ми/ ни/ няма друг подходящ начин за осигуряване на достъп.

ПРИЛОЖЕНИЕ:

1. Документ за собственост;

С уважение:

1 ЗЗЛД

2 .....

3 .....

ОБЕКТ: Въздушна кабелна мрежа 0.4 kV електрозахранена от съществуващ СБС №4 на ВМНН от ТП №61 Тервел с 11 бр. нови СБС и електромерно табло тип ТЕМО монтирано на стълб №4.11 пред УПИ VI, кв. 66 (идентичен с ПИ 72271.501.2049) по плана на гр. Тервел

ОБЯСНИТЕЛНА ЗАПИСКА

Настоящият проект е изработен на основание Договор за присъединяване ПУПРОК-3138-ДПРОК-1993/27.04.2023г. на Електроразпределение Север АД след проучвания и заснемания, направени на място по време на проектирането, и третира електрозахранването на Сграда с идентификатор 72271.501.2049.1 в УПИ VI, кв. 66 (идентичен с ПИ 72271.501.2049) по плана на гр. Тервел.

Категория на обекта – III-та.

За електрозахранване на обекта ще се изгради въздушна кабелна мрежа 0,4 kV (удължаване на съществуващ клон към ТП №61 Тервел) с 11 бр. нови СБС. На новомонтиран стълб №4.11 ще се монтира електромерно табло тип ТЕМО.

За нуждите на новия консуматор ще се изтеглят следните проводници:

- От съществуващ СБ стълб №4 до нов стълб №4.11 – УИП AL/R 3x70+54.6мм2, Lтрасе=265.55, Lпров.=292м.
- От стълб №4.11 до ТЕМО – УИП 4x16мм2, L=8м.

Новомонтираните стълбове №№4.2, 4.3, 4.8 и 4.11 ще се заземят със заземител от един кол от поцинкована ъглова стомана с размери 63/63/6 мм, L=1,5м.

На стълб №4.11 ще се монтира електромерно табло ТЕМО. Същото ще се заземи със заземител от един кол от поцинкована ъглова стомана с размери 63/63/6 мм.

При монтажа ще се спазва условието носещите стълбове да са в линия с крайните и ъгловите. Стълбовете ще се монтират плътно до границите на имотите, като ще се спазват изискванията при монтаж на усукани изолирани проводници за мрежи НН.

Проводниците са оразмерени по допустимо токово натоварване и загуба на напрежение.

Регулирането на провеса на кабелния сноп и силата на опъване се извършва според таблици /същите ще се предоставят от доставчика на проводника/, като оптималното опъване на кабела при монтажа с цел да се постигне практически нулево провисване на линията е 250 kg.

Механично оразмеряване на въздушен електропровод ниско напрежение с усукани изолирани проводници.

По данни за района, гр. Тервел се намира в четвърти климатичен район с параметри;

Максимална температура на въздуха tmax=40°C без вятър

Минимална температура на въздуха tmin=-30°C без вятър и заледяване

Максимална скорост на вятъра в населено място Vmax=30,0 m/s

Максимална скорост на вятъра Vлед=15 m/s

Средногодишна температура без вятър

Максимално налягане на вятър Qmax, t=-5°C без лед.

Физико-механични характеристики на носещо въже:

Якост на опън σр=1300 MPa

Модул на линейна деформация E=160000 MPa

Температурен коефициент на линейно разширение α=11*10-6 1/°C

Кабелите на трите фази да са усукани около носещата нула и да са бандажирани с немагнитни бандажи на указани от завода производител разстояния.

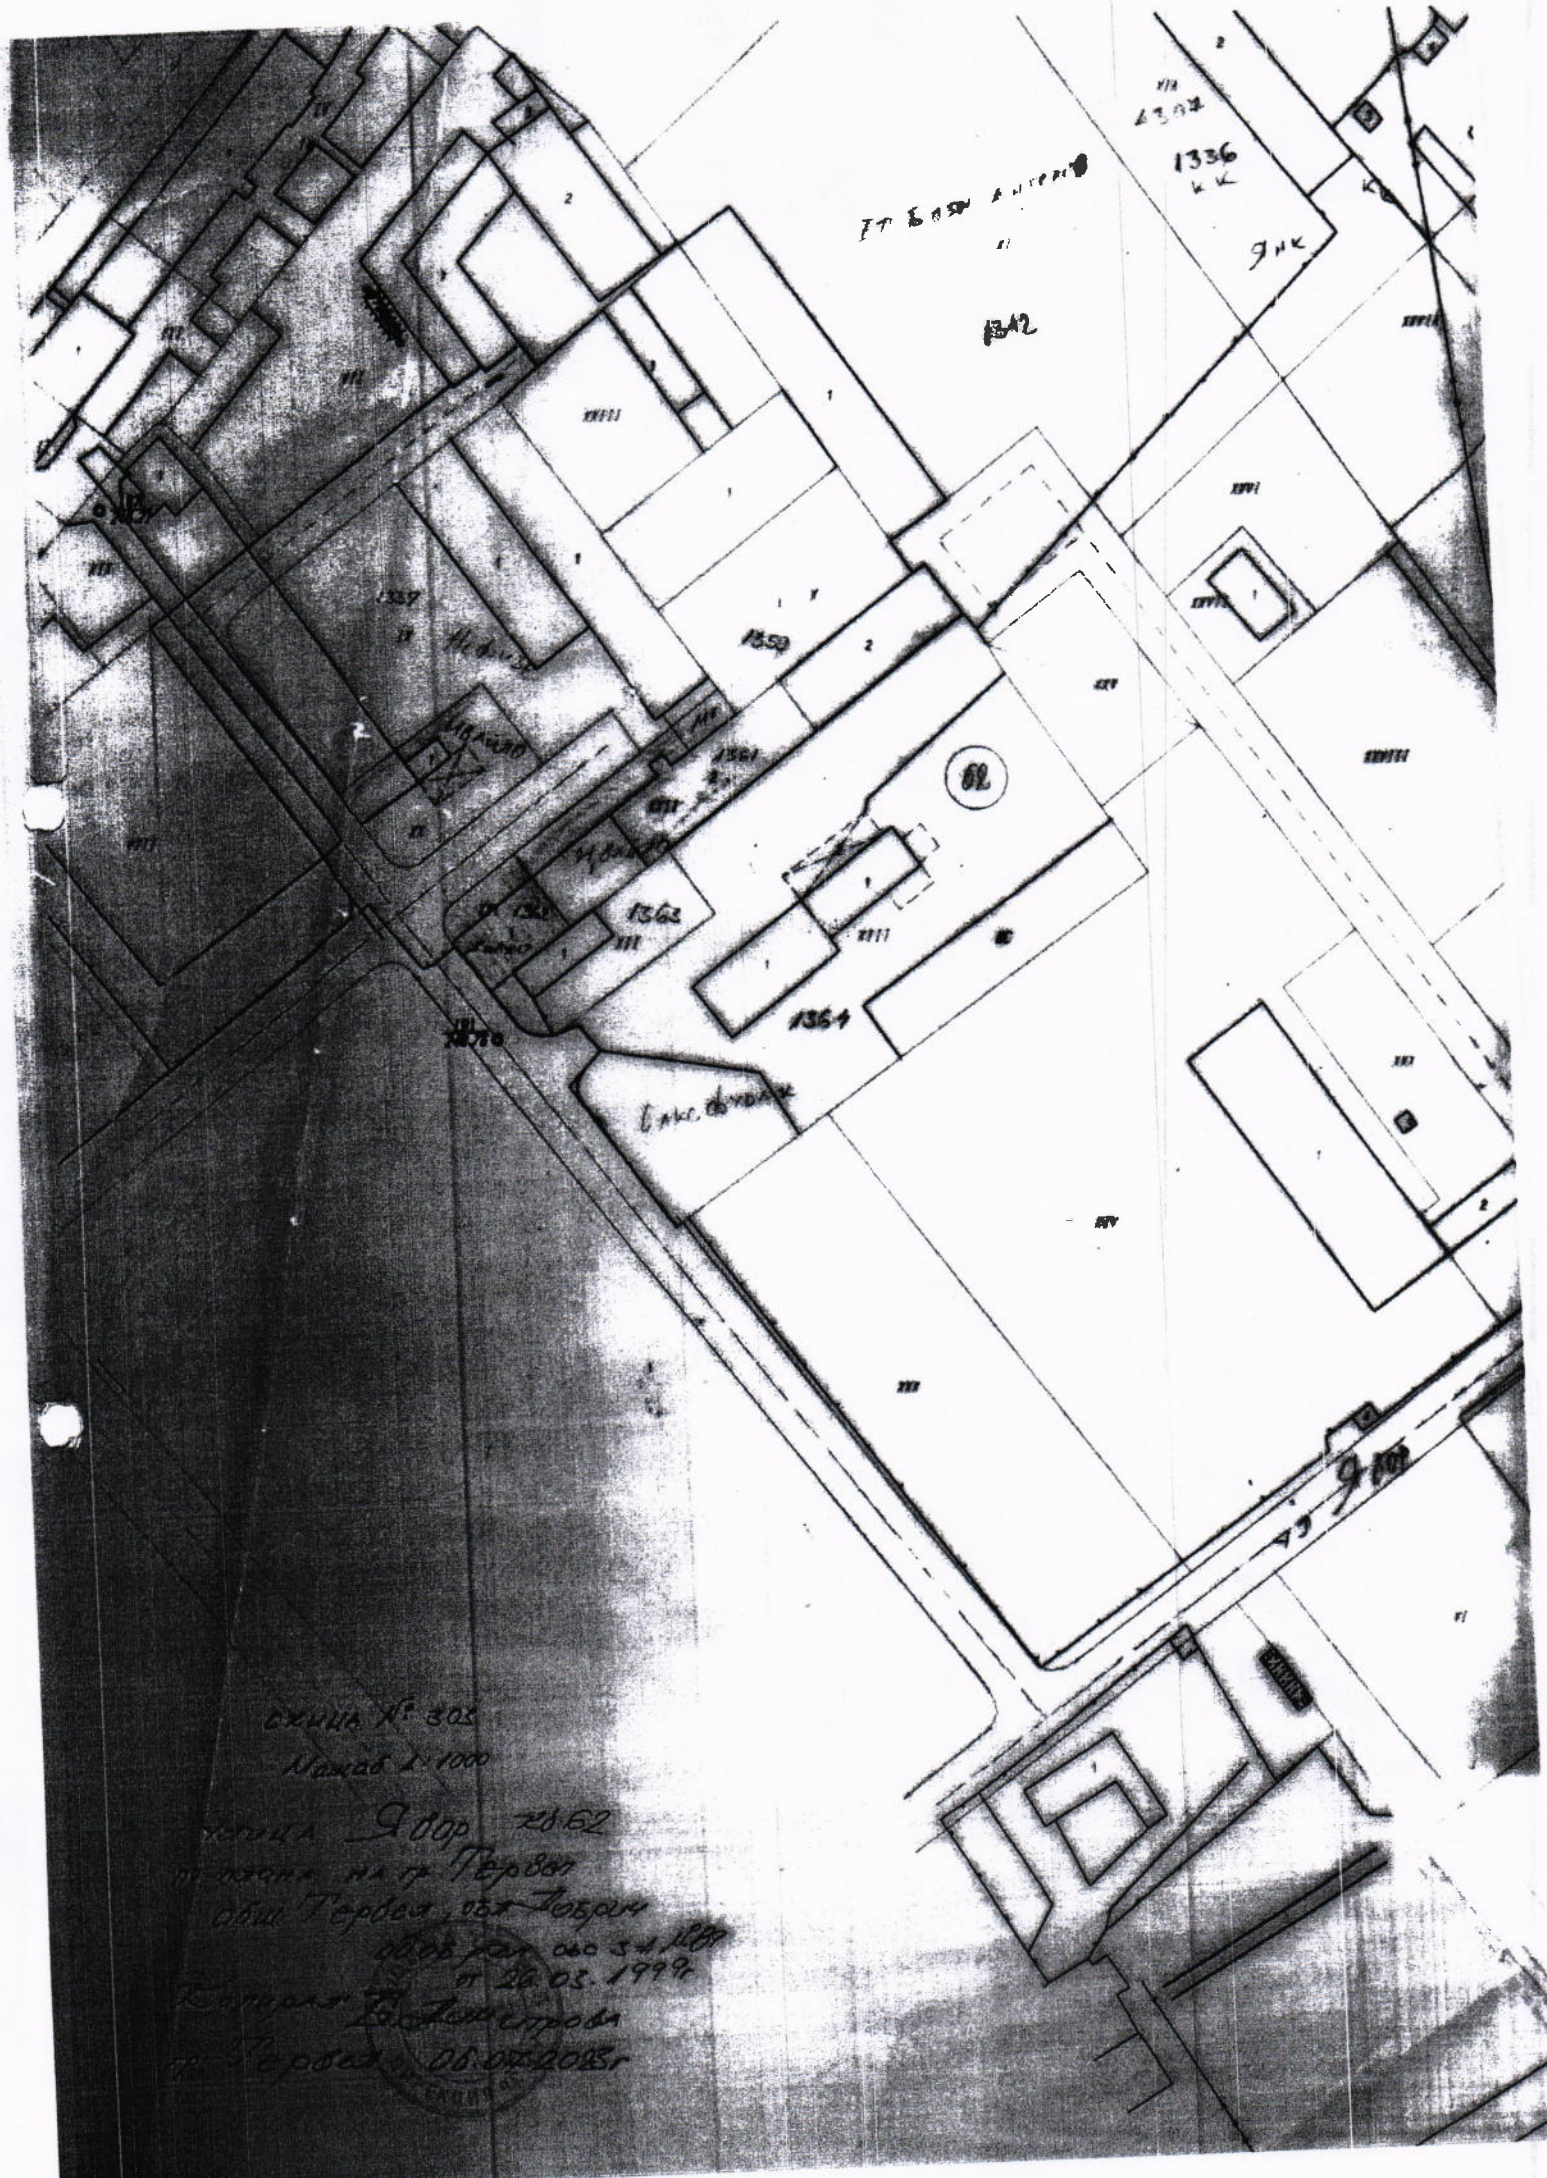
1336
1342
1350
1361
1363
1364
62
Схема № 303
Масштаб 1:1000
Улица Ядор №62
по плану на гр. Тервел
общ. Тервел, обл. Добрич
от 26.03.1999г
Копирал
гр. Тервел 06.07.2023г